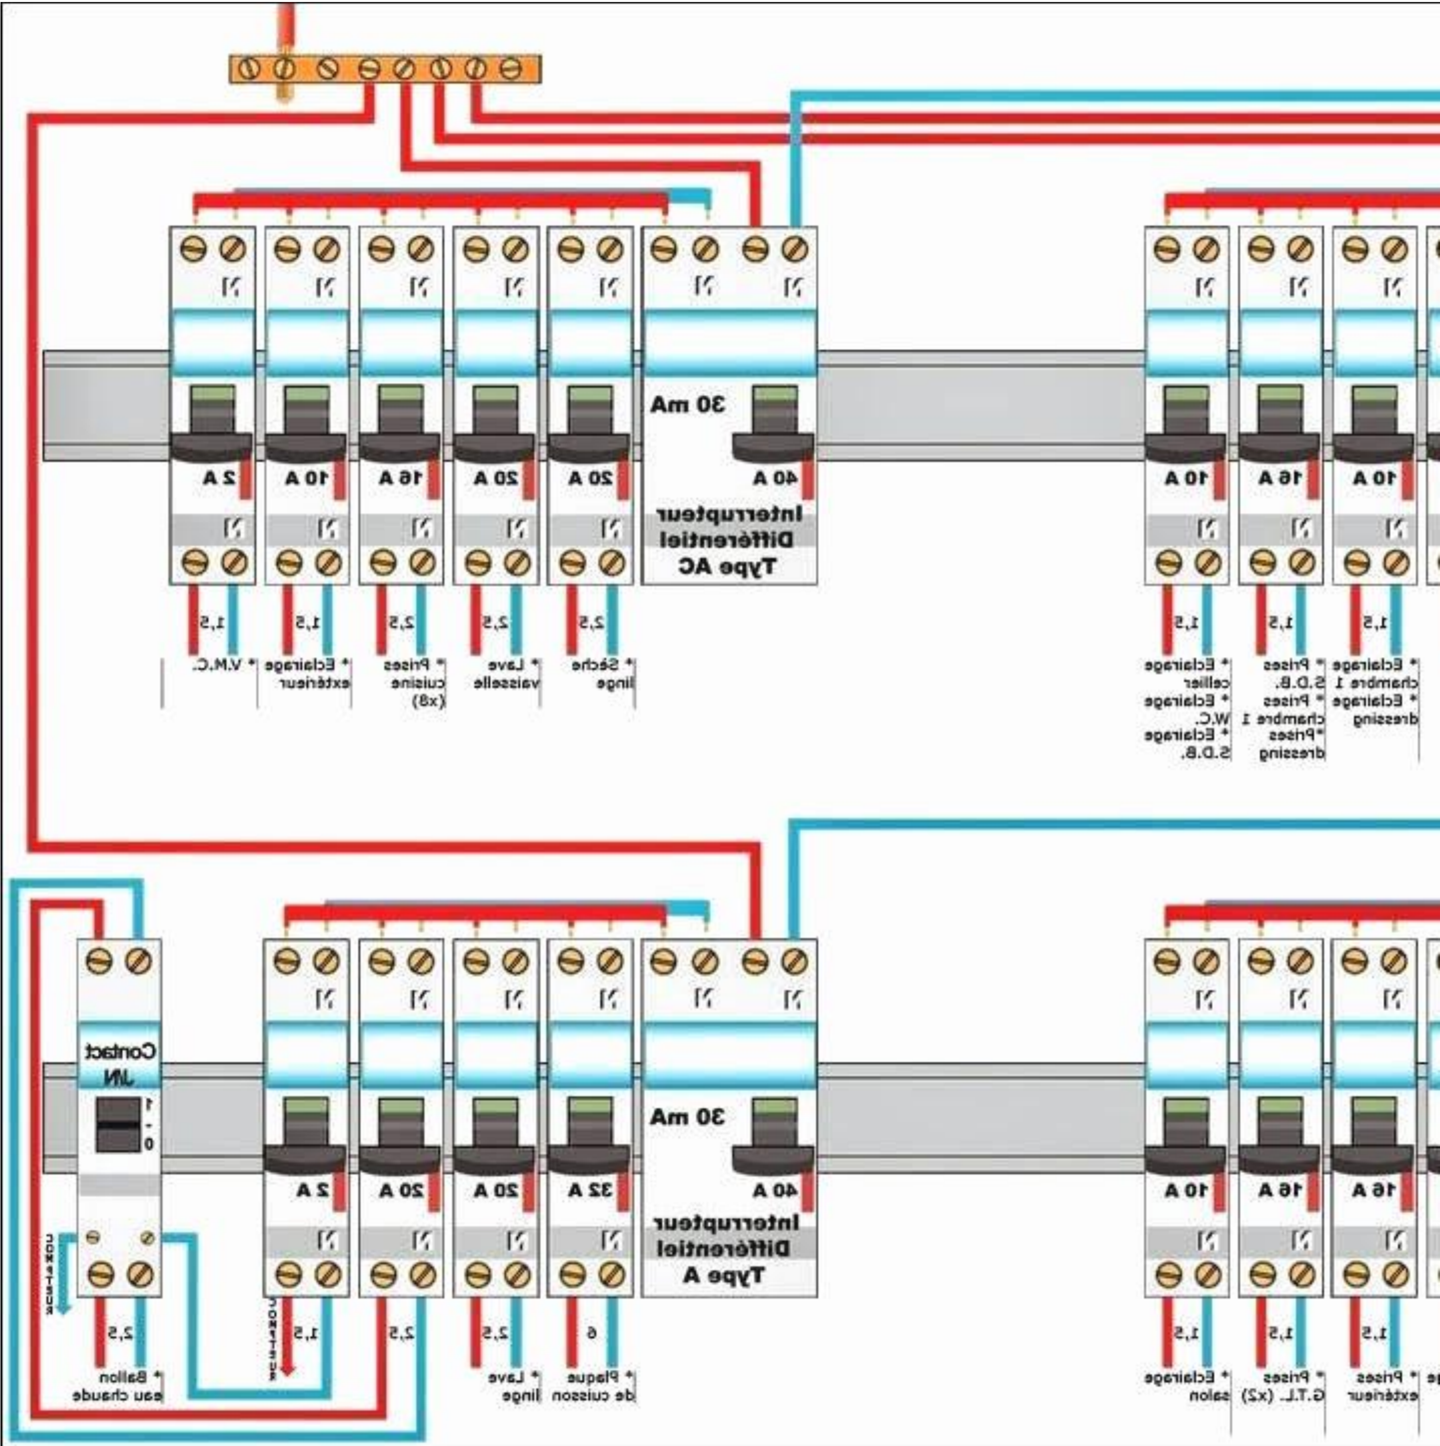
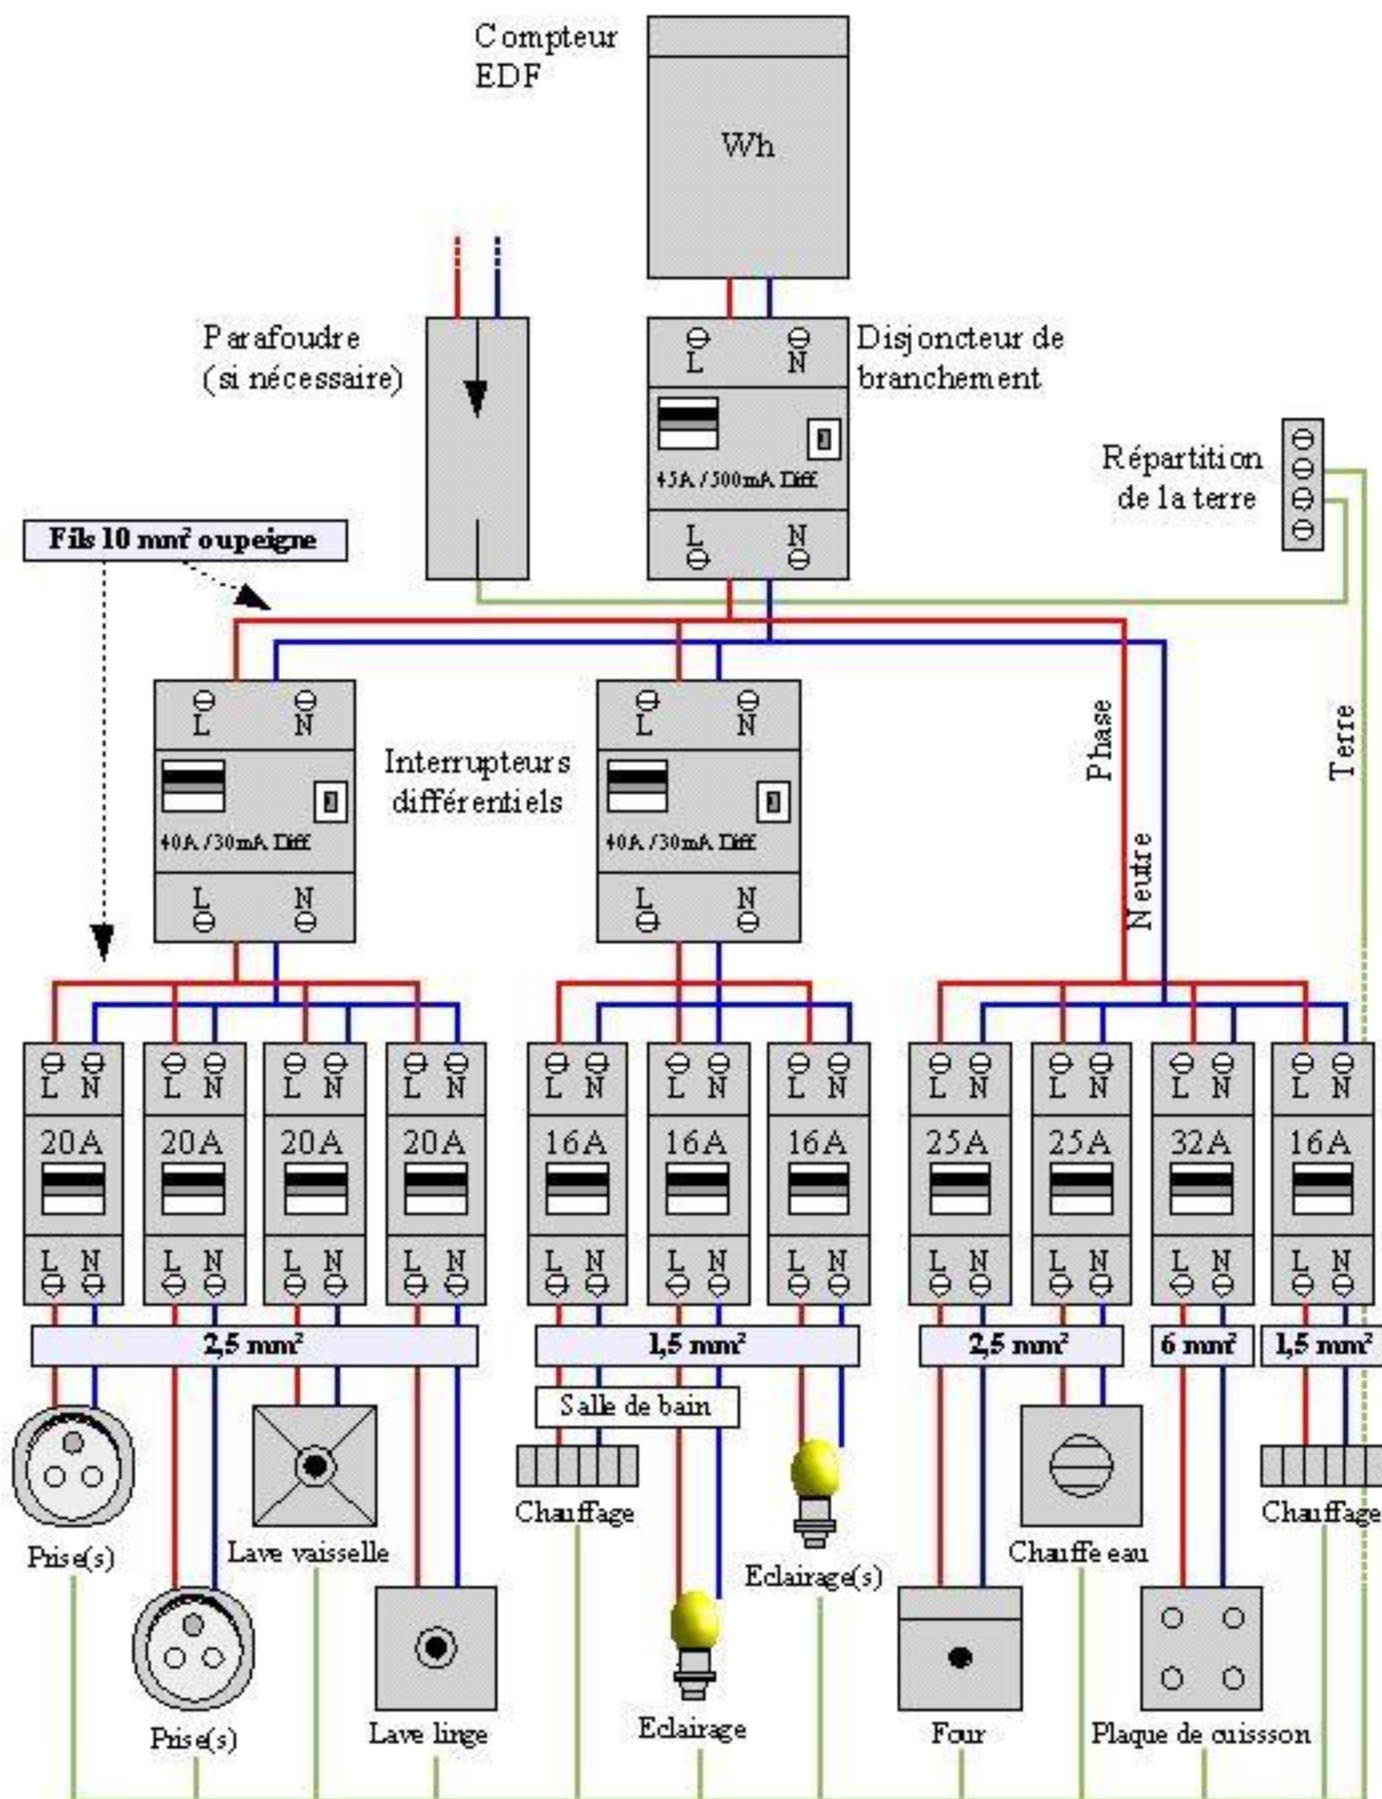
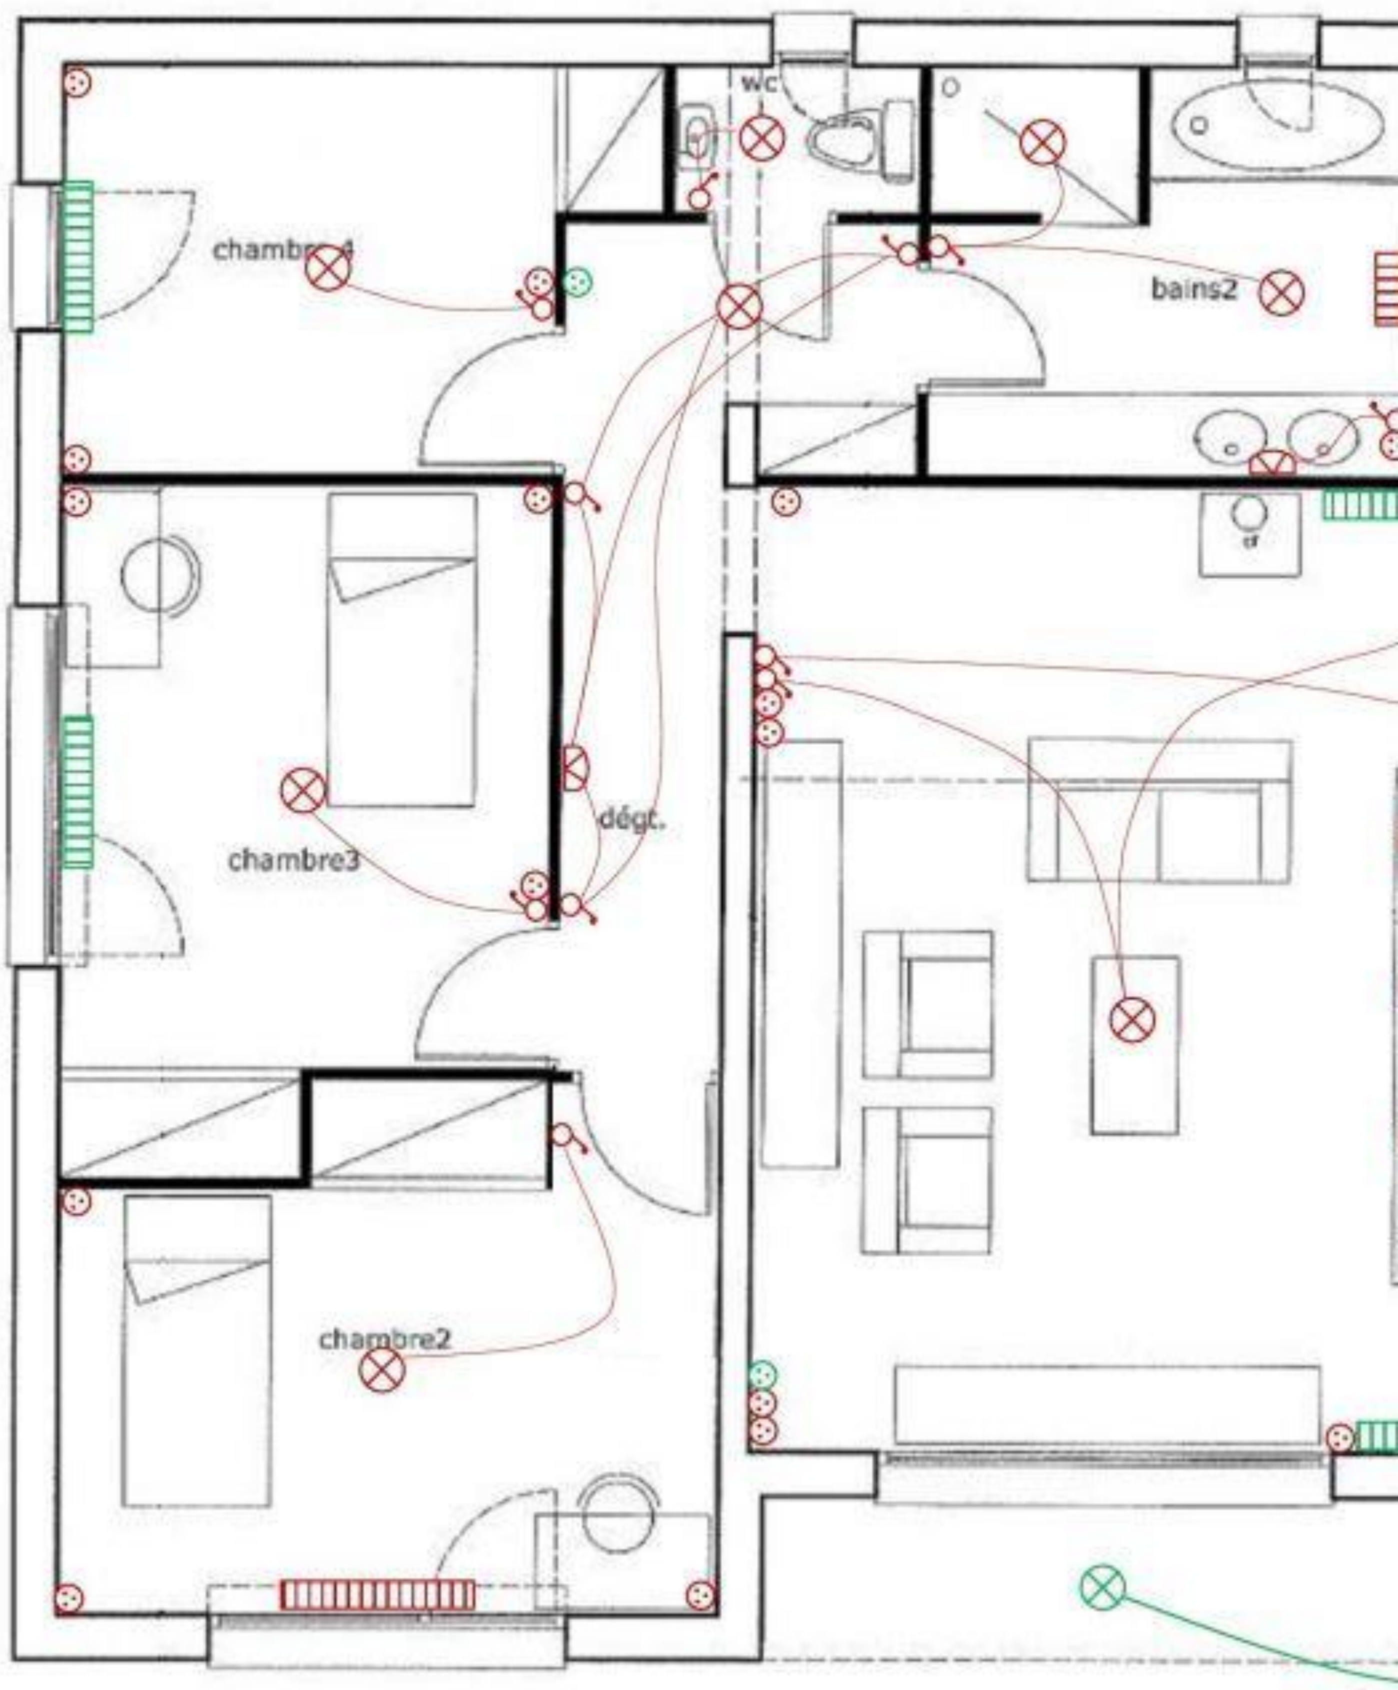
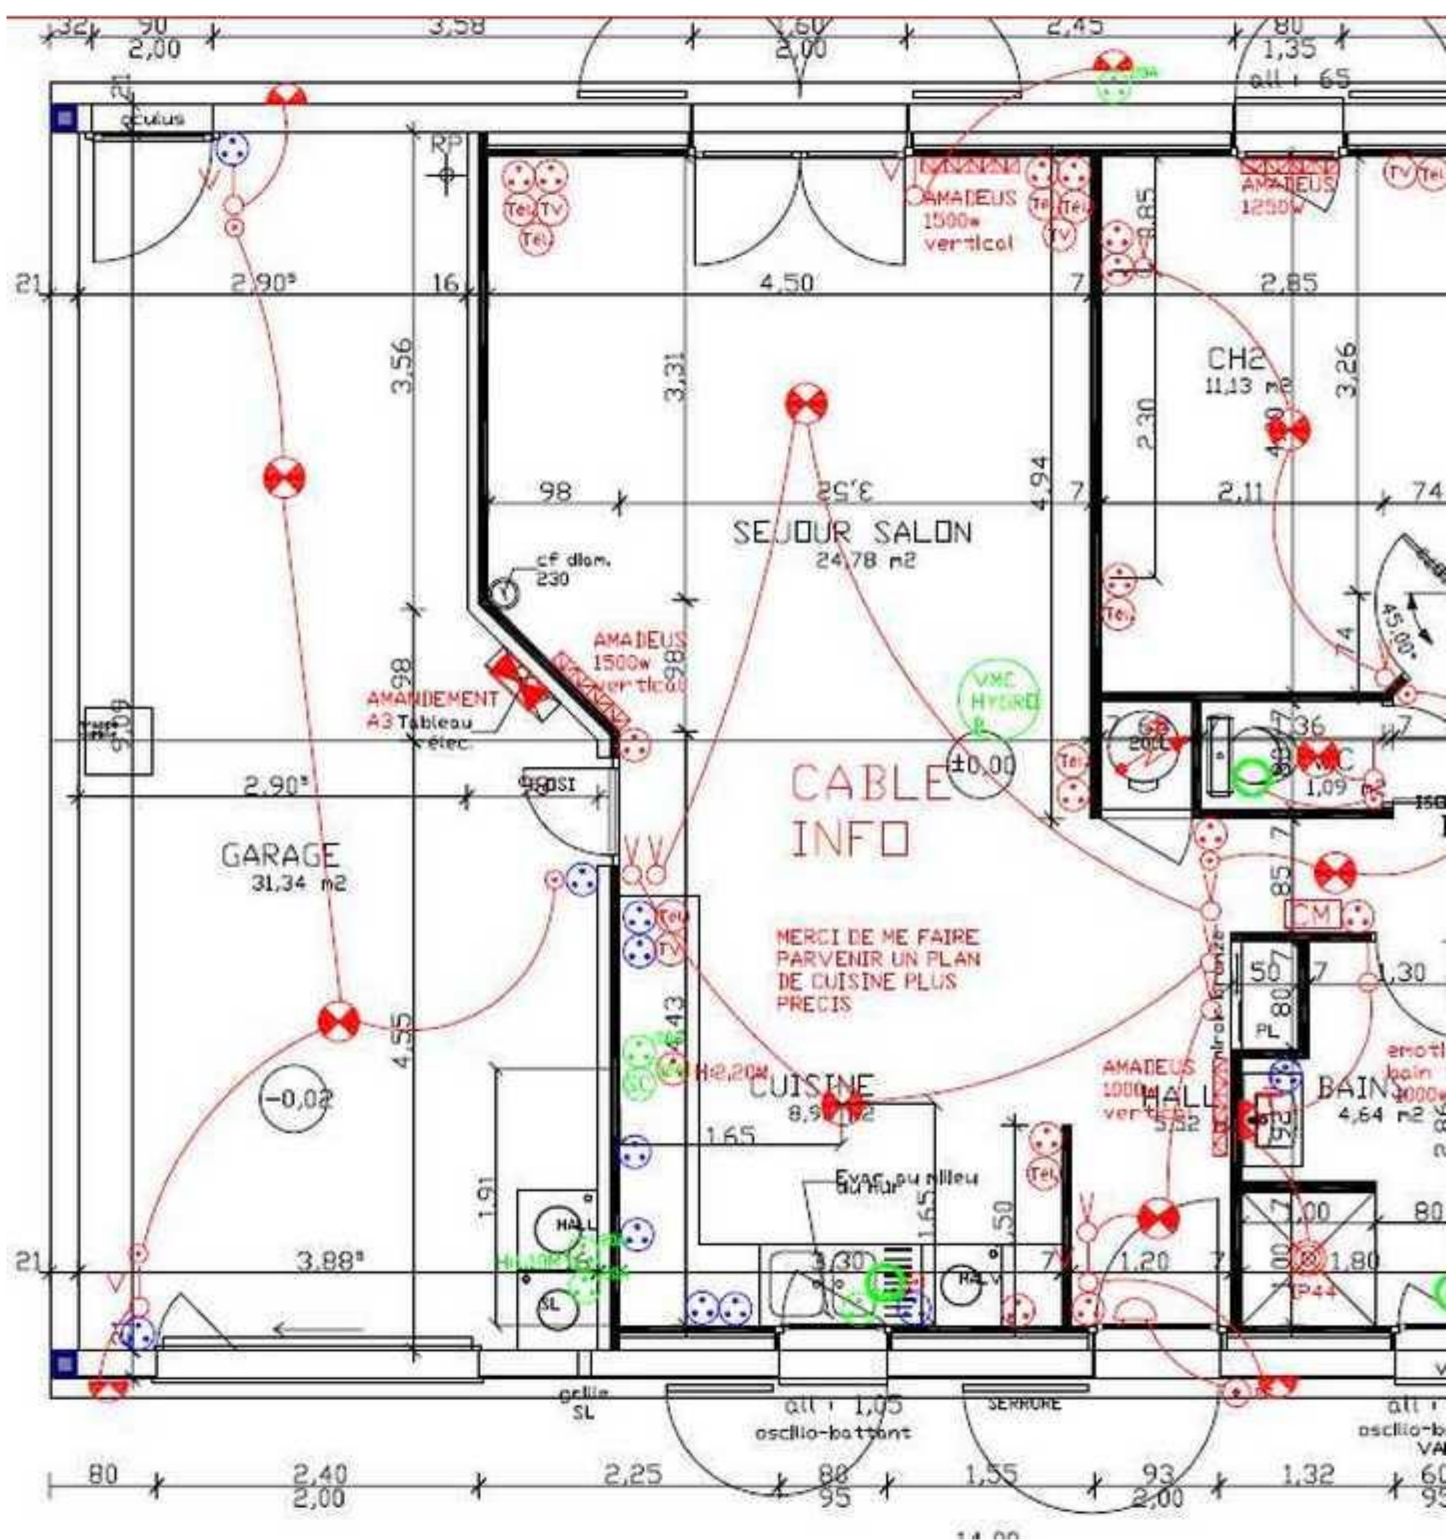

30 mA
40 A
Interrupteur
Différentiel
Type AC
2 A
10 A
16 A
20 A
20 A
1,5
1,5
2,5
2,5
2,5
* V.M.C.
* Eclairage extérieur
* Prises cuisine (x8)
* Lave vaisselle
* Sèche linge
10 A
16 A
10 A
* Eclairage cellier
* Eclairage W.C.
* Eclairage S.D.B.
* Prises S.D.B.
* Prises chambre 1
*Prises dressing
* Eclairage chambre 1
* Eclairage dressing
Contact JN
30 mA
40 A
Interrupteur
Différentiel
Type A
2 A
20 A
20 A
32 A
2,5
1,5
2,5
2,5
6
* Ballon eau chaude
* Lave linge
* Plaque de cuisson
10 A
16 A
16 A
* Eclairage salon
* Prises G.T.L. (x2)
* Prises extérieur



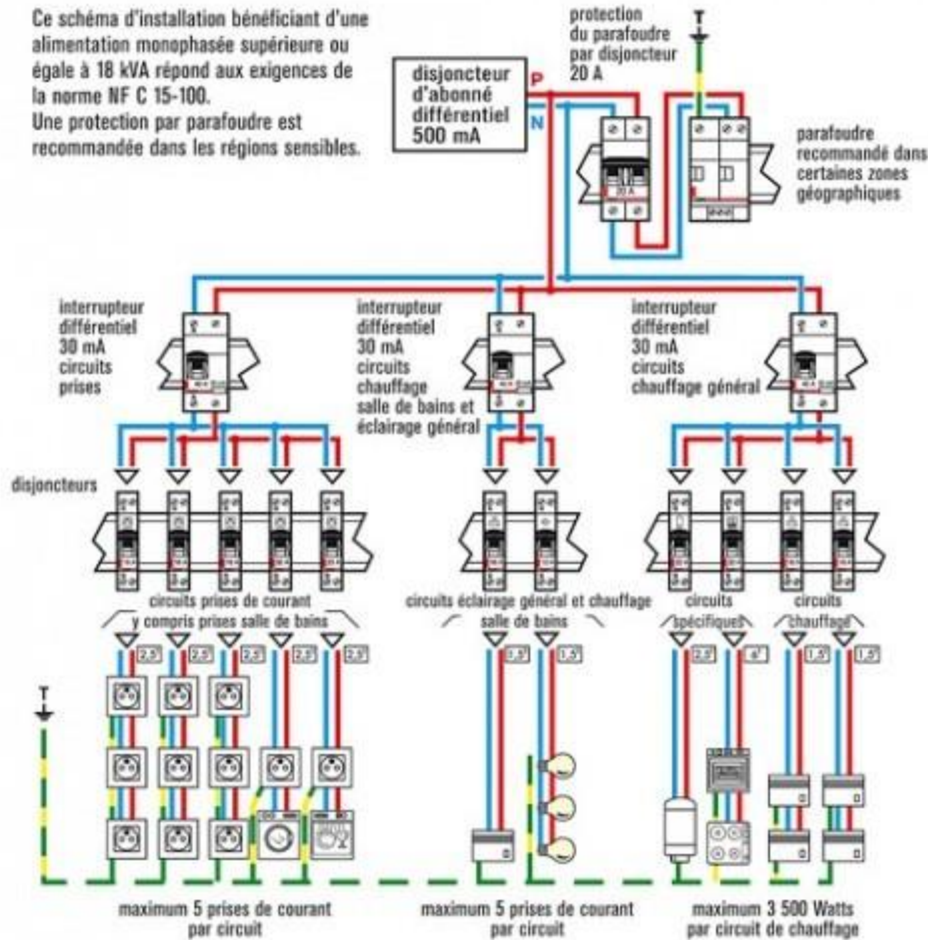

# Schéma de principe d'une installation

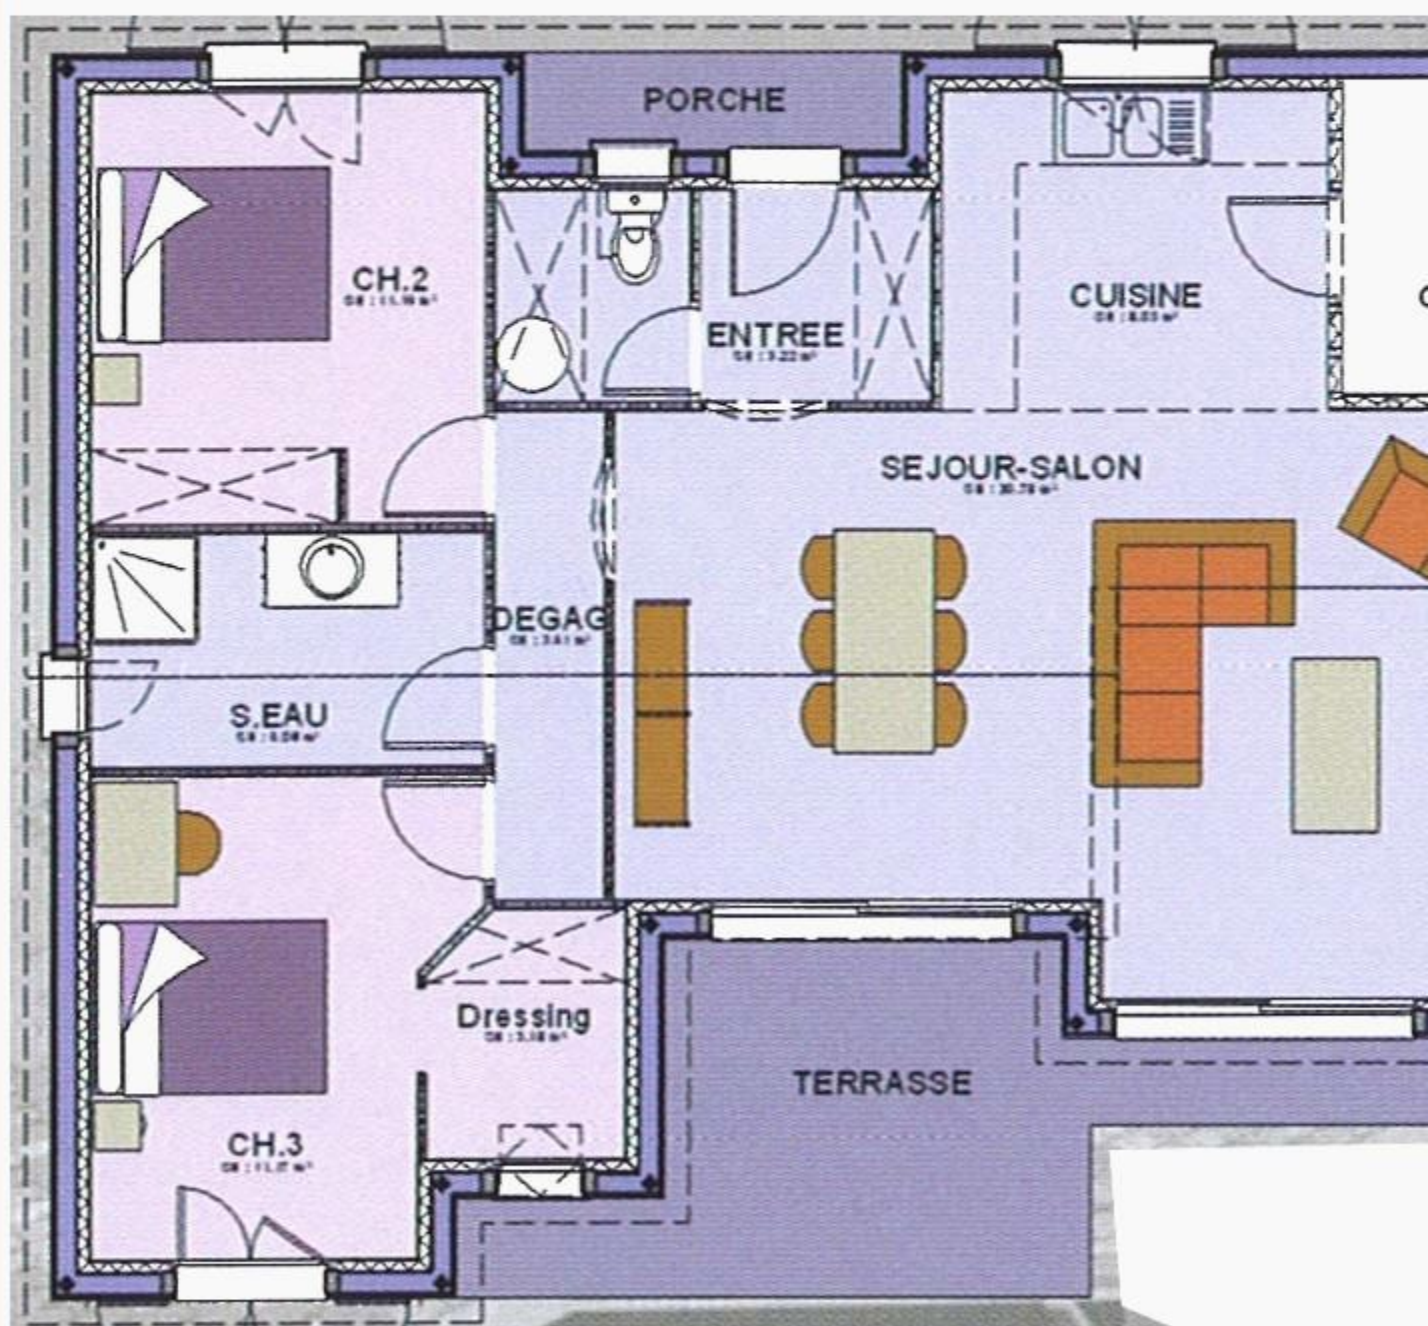


wc
chambre 4
bains2
dégt.
chambre3
chambre2



oculus
GARAGE
31,34 m2
SEJOUR SALON
24,78 m2
CH2
11,13 m2
AMADEUS
1500w
vertical
AMADEUS
1250W
AMANDEMENT
A3 Tableau
élec.
cf diam.
230
VMC
HYGRO
B
CABLE
INFO
MERCI DE ME FAIRE
PARVENIR UN PLAN
DE CUISINE PLUS
PRECIS
CUISINE
HALL
BAINS
4,64 m2
Evac au milieu du mur
oscillo-battant
SERRURE
IP44


Ce schéma d'installation bénéficiant d'une alimentation monophasée supérieure ou égale à 18 kVA répond aux exigences de la norme NF C 15-100.
Une protection par parafoudre est recommandée dans les régions sensibles.
disjoncteur d'abonné différentiel 500 mA
P
N
protection du parafoudre par disjoncteur 20 A
parafoudre recommandé dans certaines zones géographiques
interrupteur différentiel 30 mA circuits prises
interrupteur différentiel 30 mA circuits chauffage salle de bains et éclairage général
interrupteur différentiel 30 mA circuits chauffage général
disjoncteurs
circuits prises de courant y compris prises salle de bains
circuits éclairage général et chauffage salle de bains
circuits spécifiques
circuits chauffage
maximum 5 prises de courant par circuit
maximum 5 prises de courant par circuit
maximum 3 500 Watts par circuit de chauffage




Floride - 90 $m^2$ - 3 cha